


# JARDINS

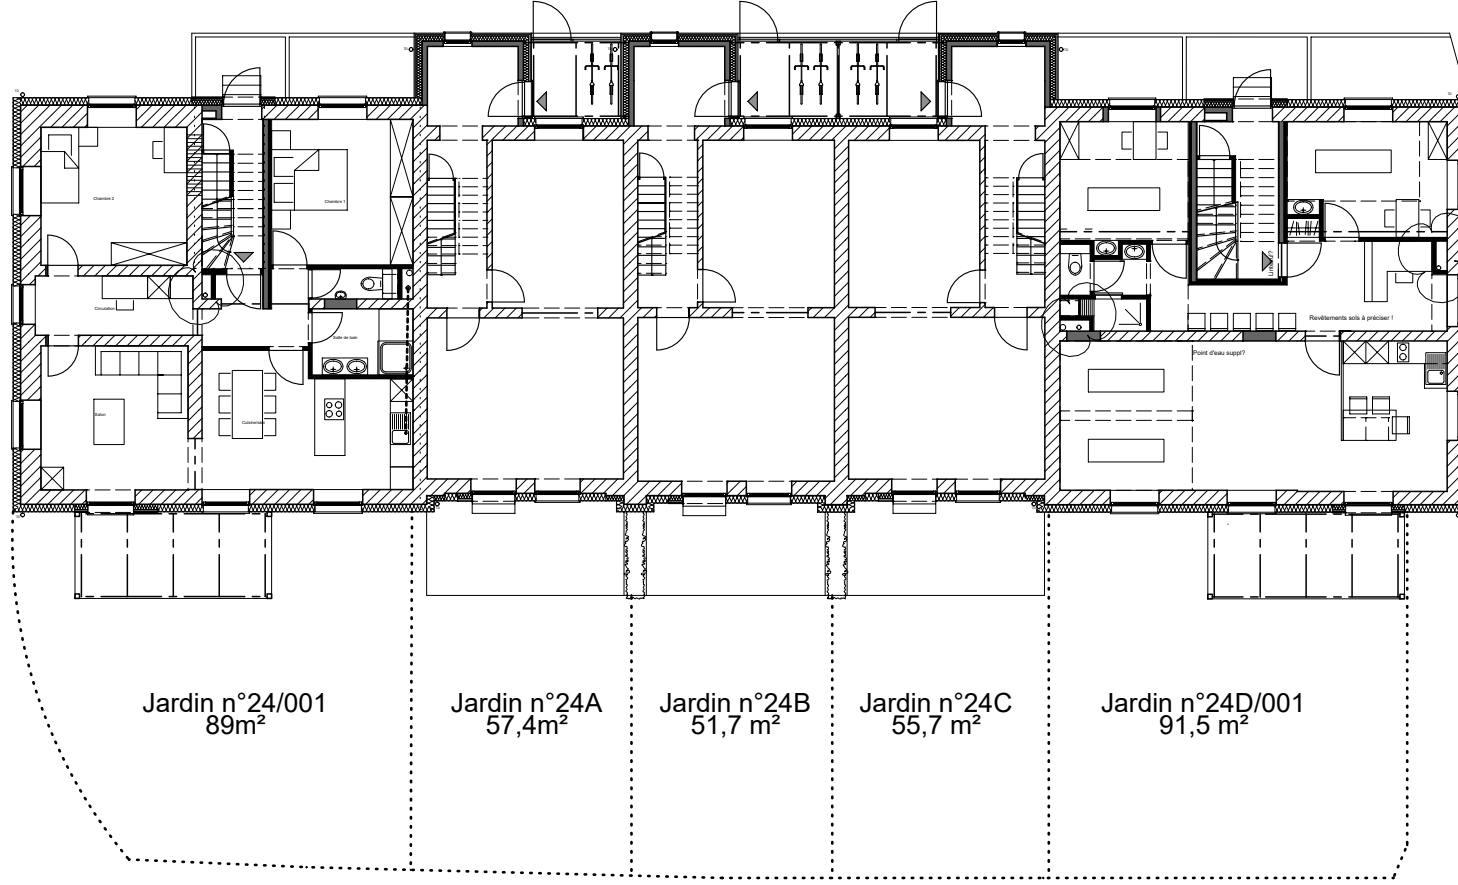

Construction d'une résidence-services et rénovation de l'ancienne gendarmerie en 9 logements		Rue de Magnés 24, à 4620 Fléron	<b>Plan de vente</b>
<b>ARCHITECTE</b> Sc d'architectes <b>helium3 scrl</b> Rue des Venmes 312-1/3 à 4020 Liège Tél./fax 04/285.93.87 - info@helium3.be Contact : Melle C. Broux, ir. architecte		<b>MAITRE D'OUVRAGE</b> Treize Immo association momentanée Rue Eugène Jehaes 25, à 4620 Fléron Tél. 0475/44.17.71 Contact : <b>Patrick Lemaire</b>	Jardins Ech. 1/200
Dossier	A-047-Agent Double	Plan	Format A4
			Indice
			Objet
			Date 15/10/2018